


FÖRKLARINGAR

+00,0 BEF. MARKHÖJD
±00,0 BLIV. MARKHÖJD
SH+00,0 SOCKELHÖJD
P(0) ANTAL PARKERINGSPLATSER

- GRÄSYTA
- HÄCKPLANTERING
- TRÄDÄCK
- BETONGMARKPLATTOR
- ASFALT TYTA
- GRUSAD
- STÖDMUR
- SLÄNT

HÄNVISNINGAR

A-20 & A-30

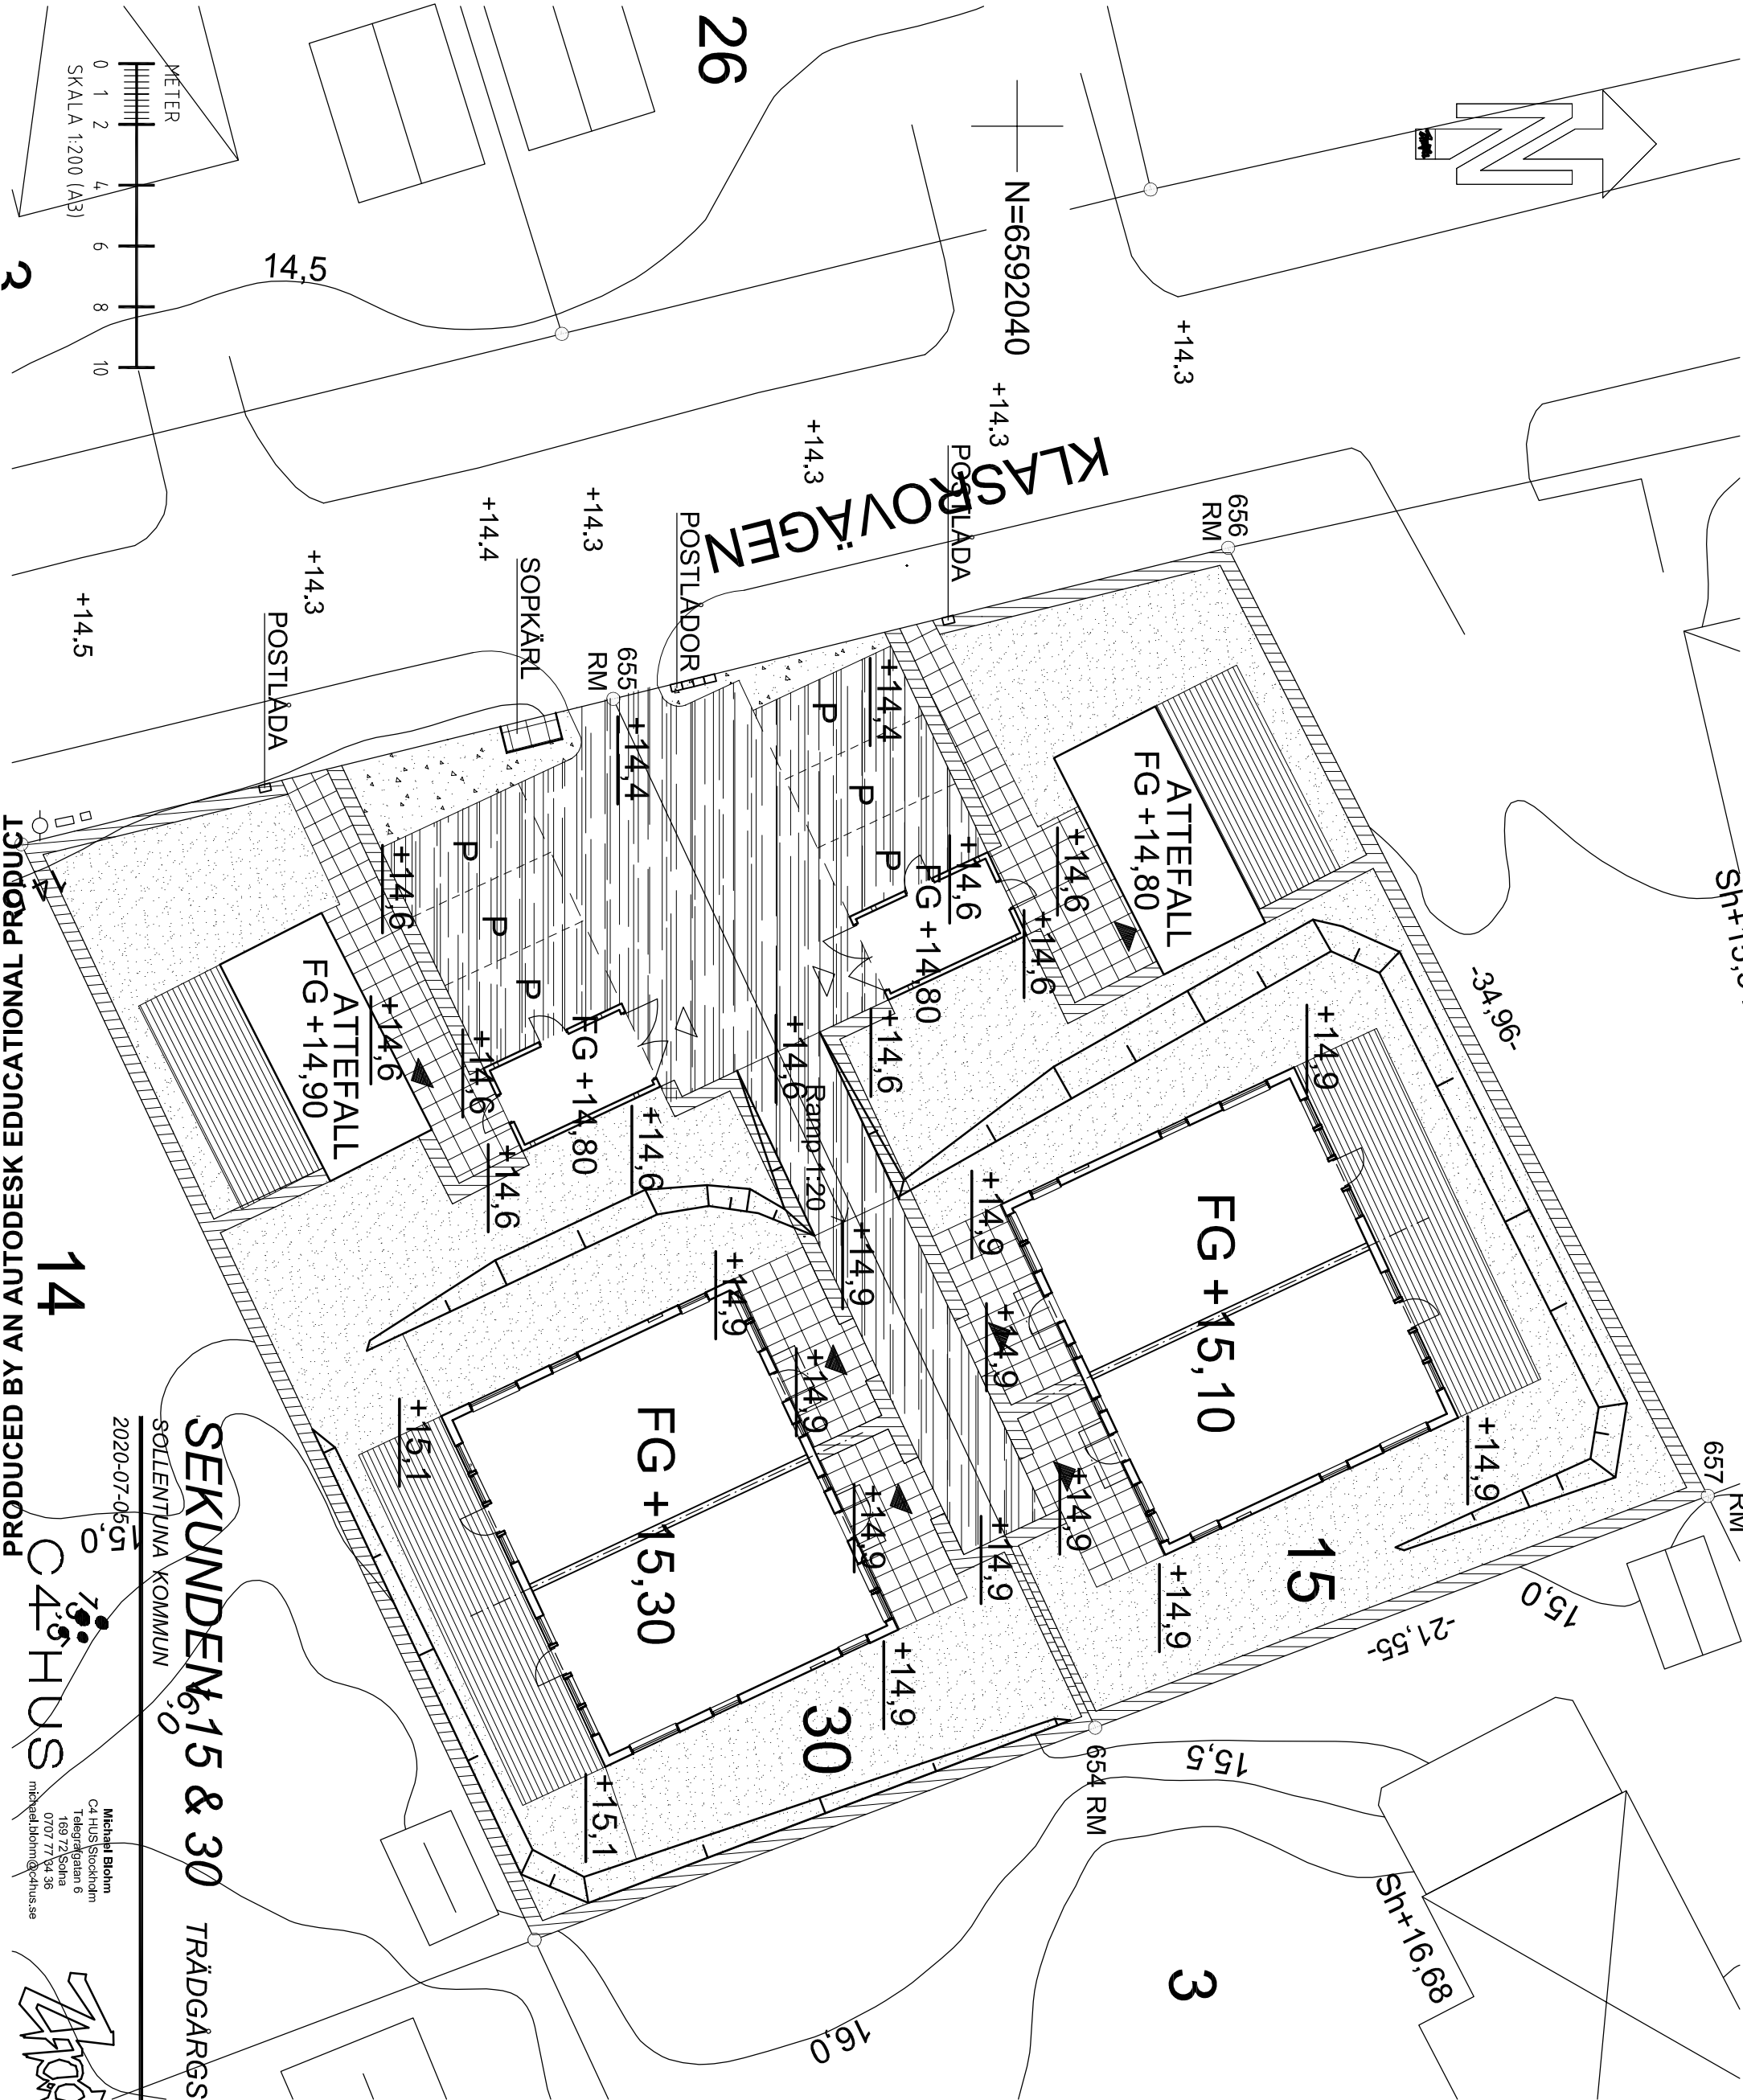

PRODUCED BY AN AUTODESK EDUCATIONAL PRODUCT

PRODUCED BY AN AUTODESK EDUCATIONAL PRODUCT

14

SEKUNDEN 15 & 30 TRÄDGÅRSPLANERING
SOLENTUNA KOMMUN
2020-07-05
C4 HUS
Michael Blom
C4 HUS Stockholm
Telegrafgatan 6
169 72 Solna
0707 77 94 36
michael.blom@c4hus.se

KÅLLPARKSVÄGEN 9
161 67 73 Solna
TEL: +46 (0)736 54 54 48
jhe@jiezhaoarkitektateljé.se
www.jiezhaoarkitektateljé.se

JIE ZHAO Arkitektateljé